


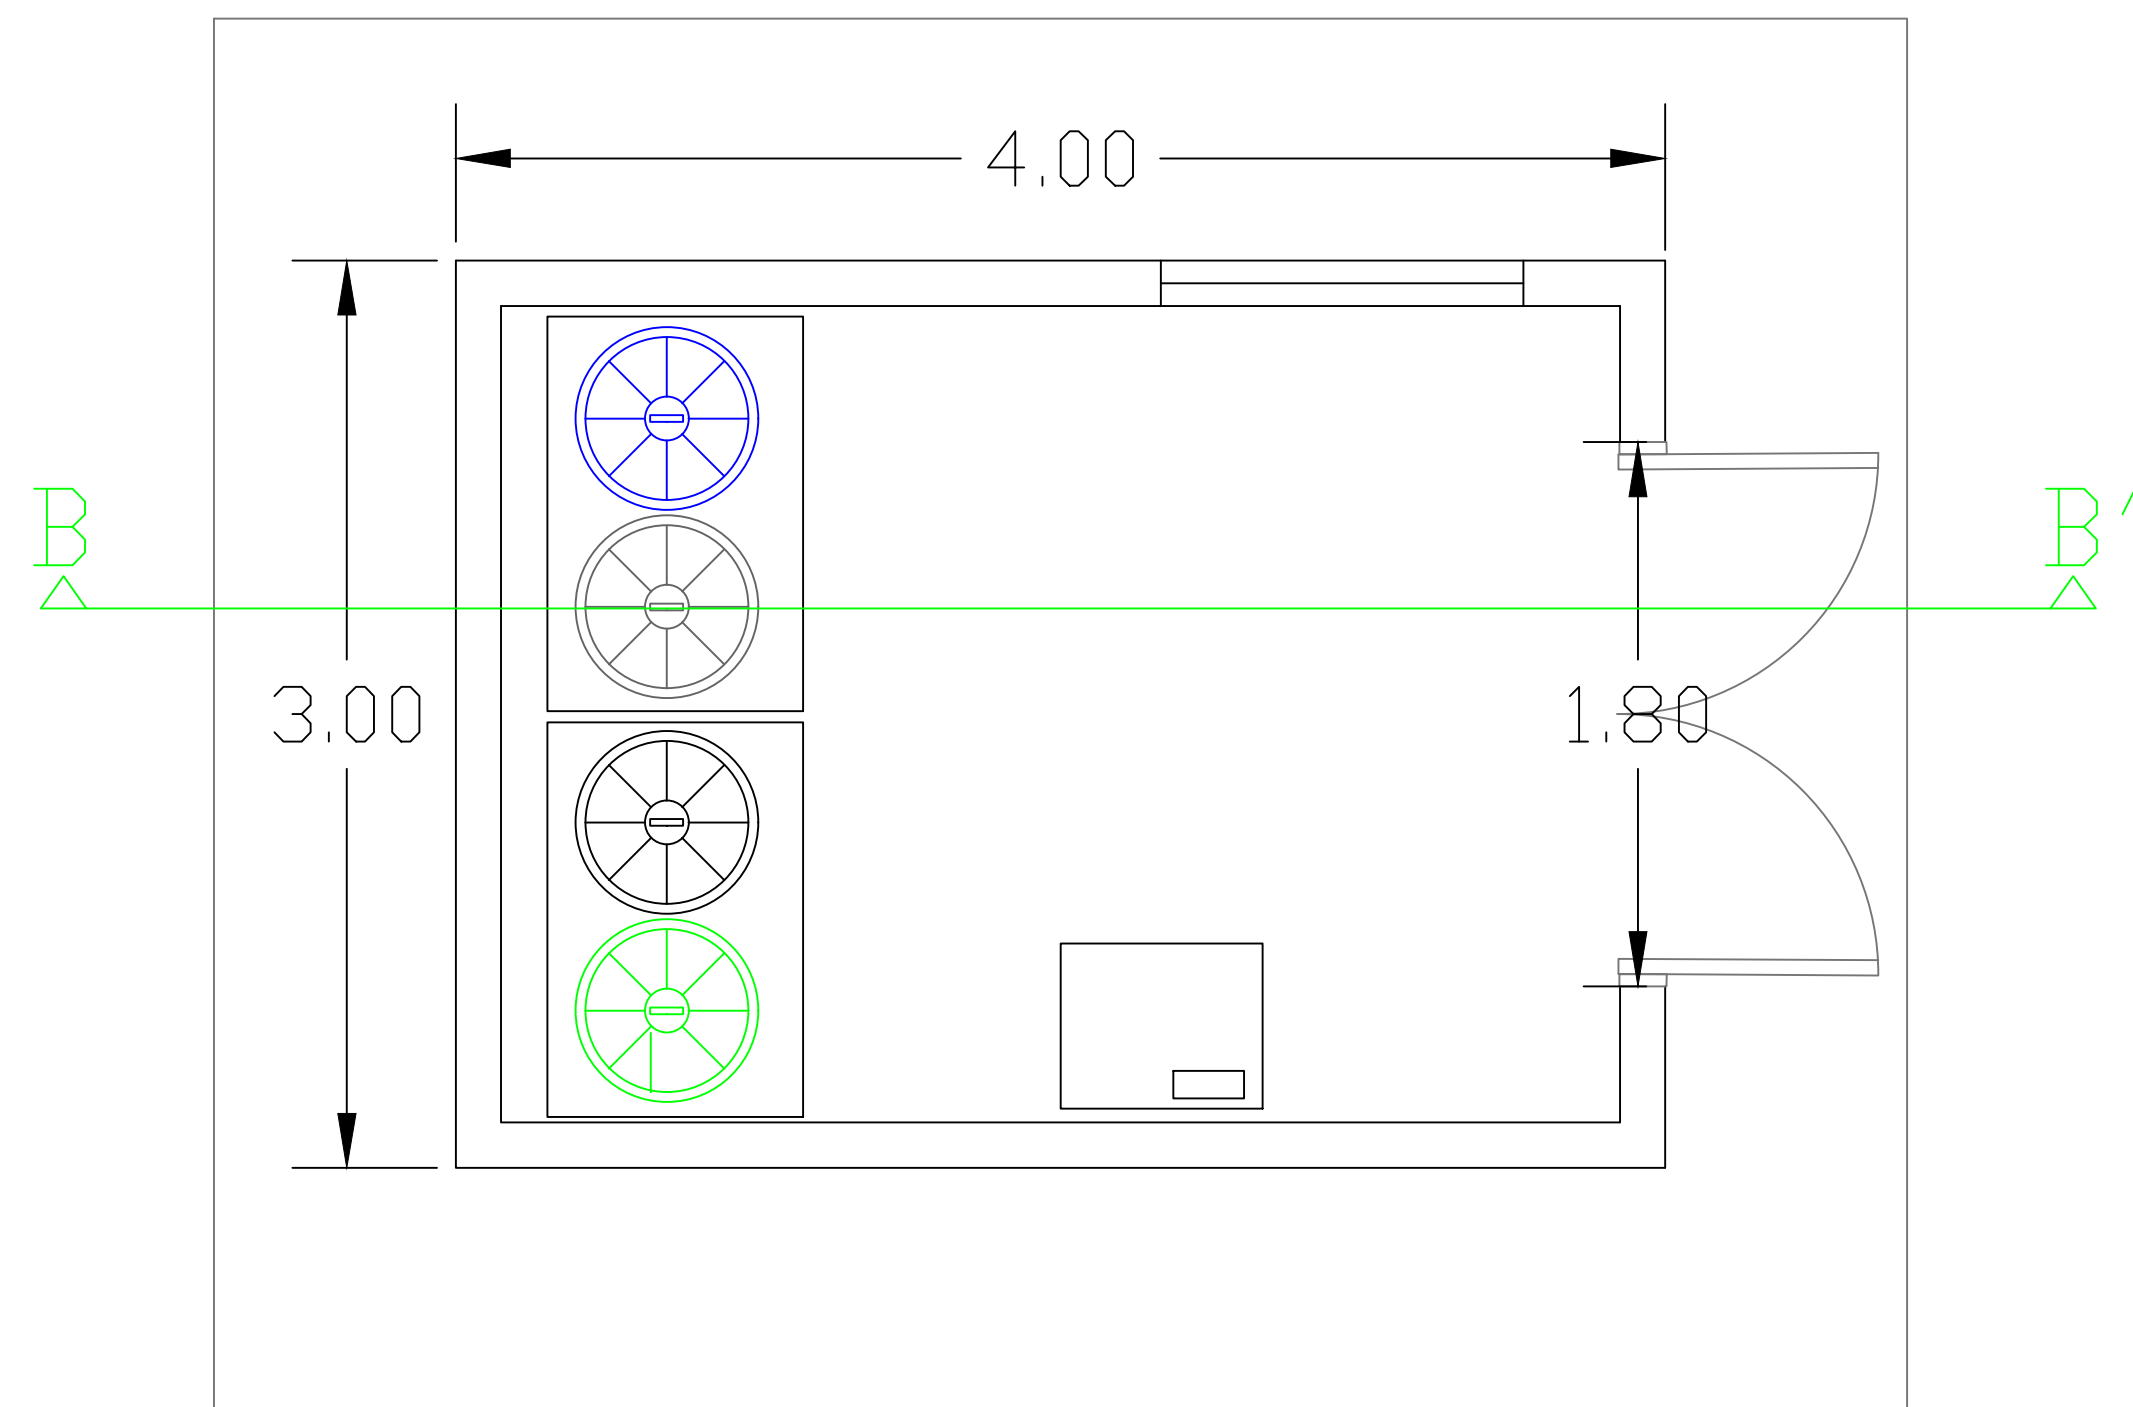


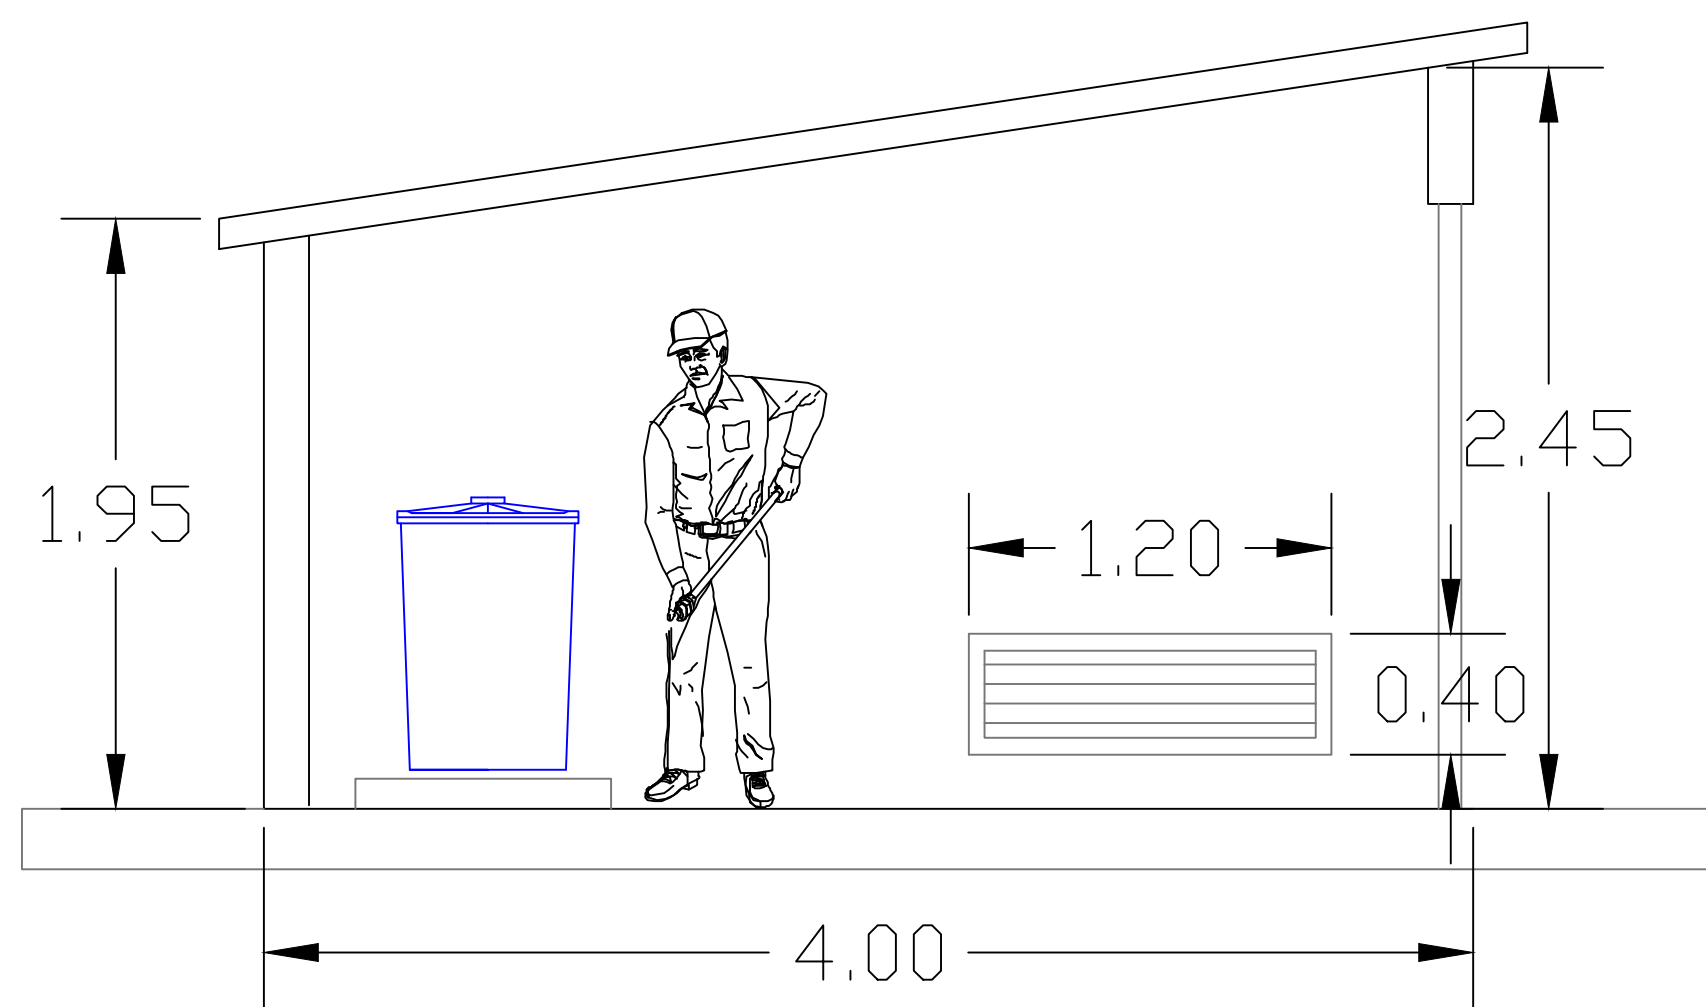

CORTE A-A' - CUARTO DE
ALMACENAMIENTO
ESC 1:25

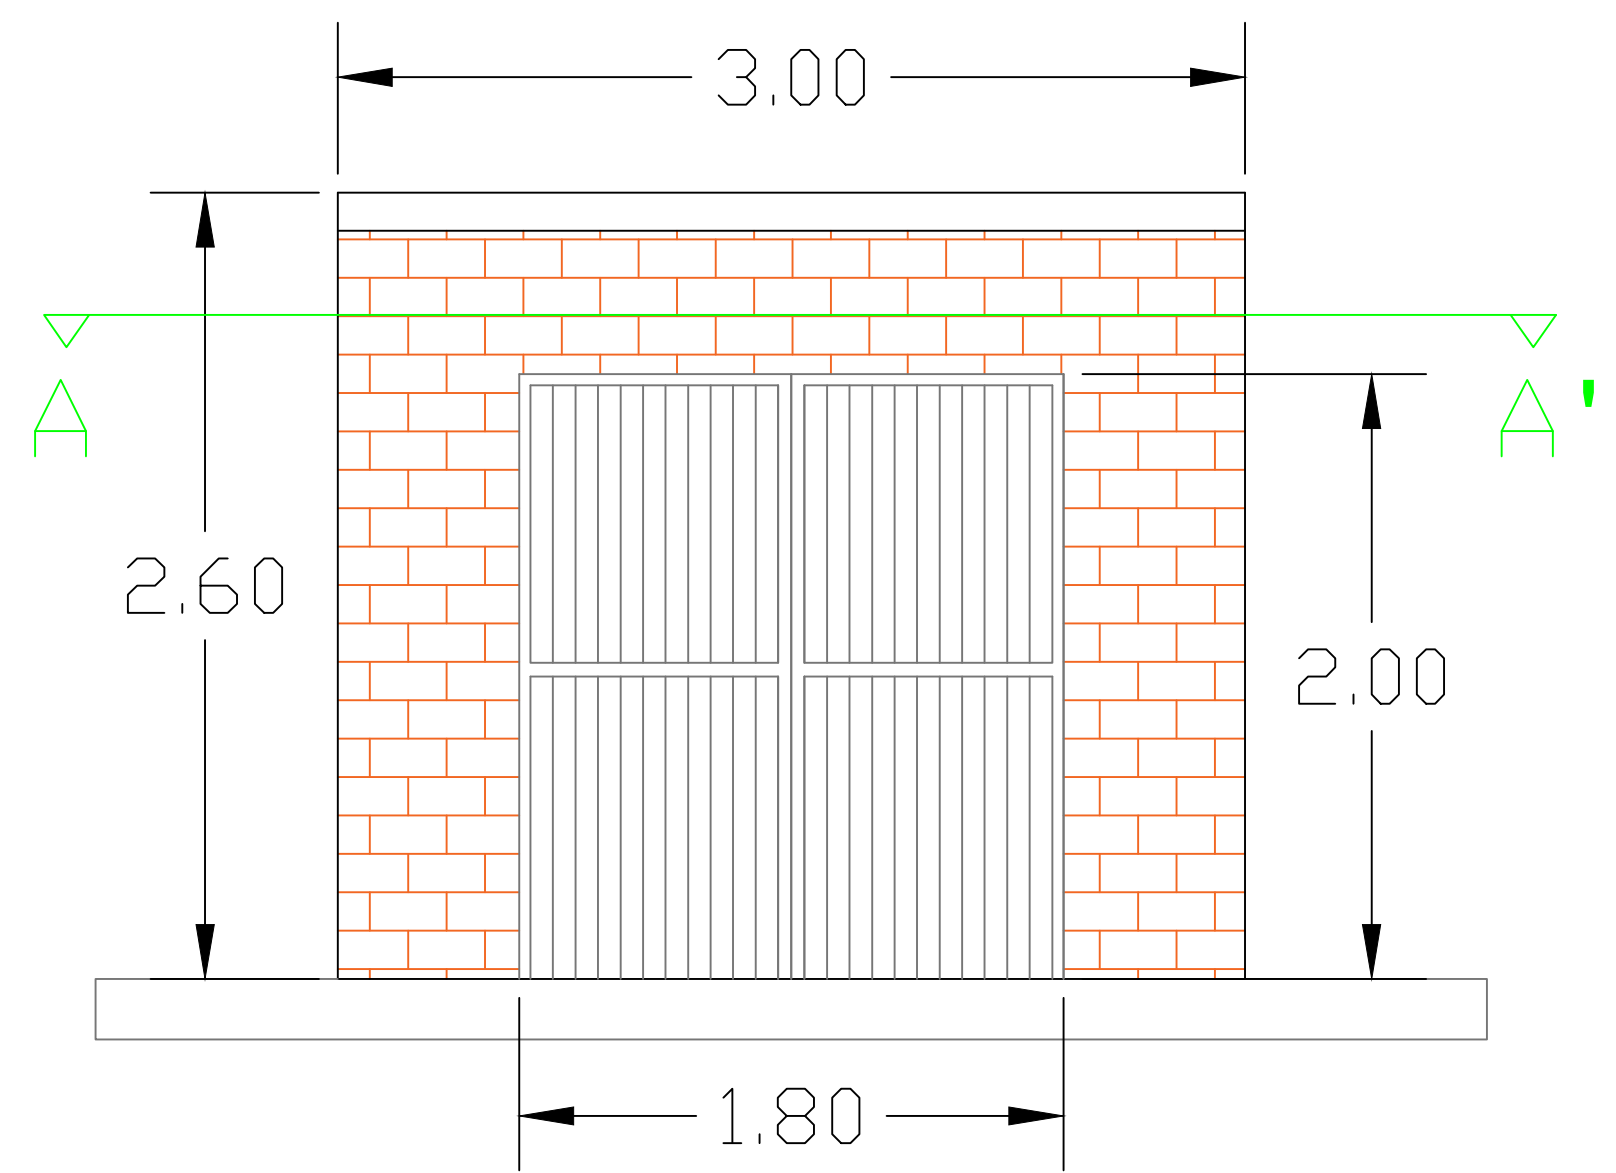

CORTE B-B' - CUARTO DE
ALMACENAMIENTO
ESC 1:25

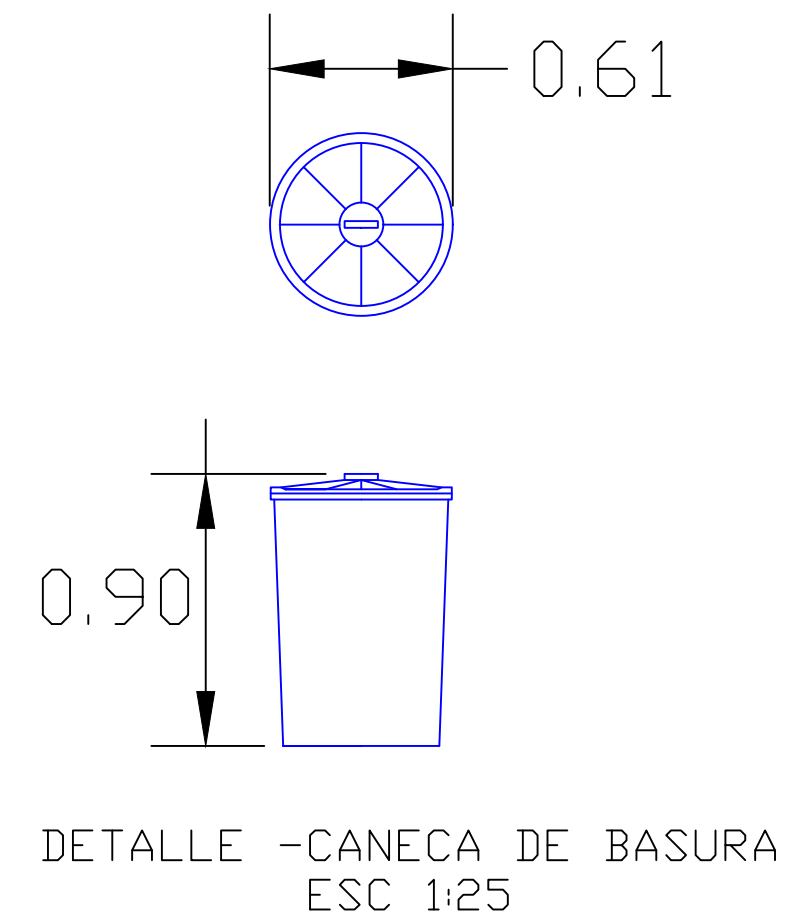

VISTA LATERAL -FRONTAL
ESC 1:25